



11 12 13 14 15 16 17 18 19 20 21 22 23 24 25 26 27 28 29 30 31 32 33 34 35 36

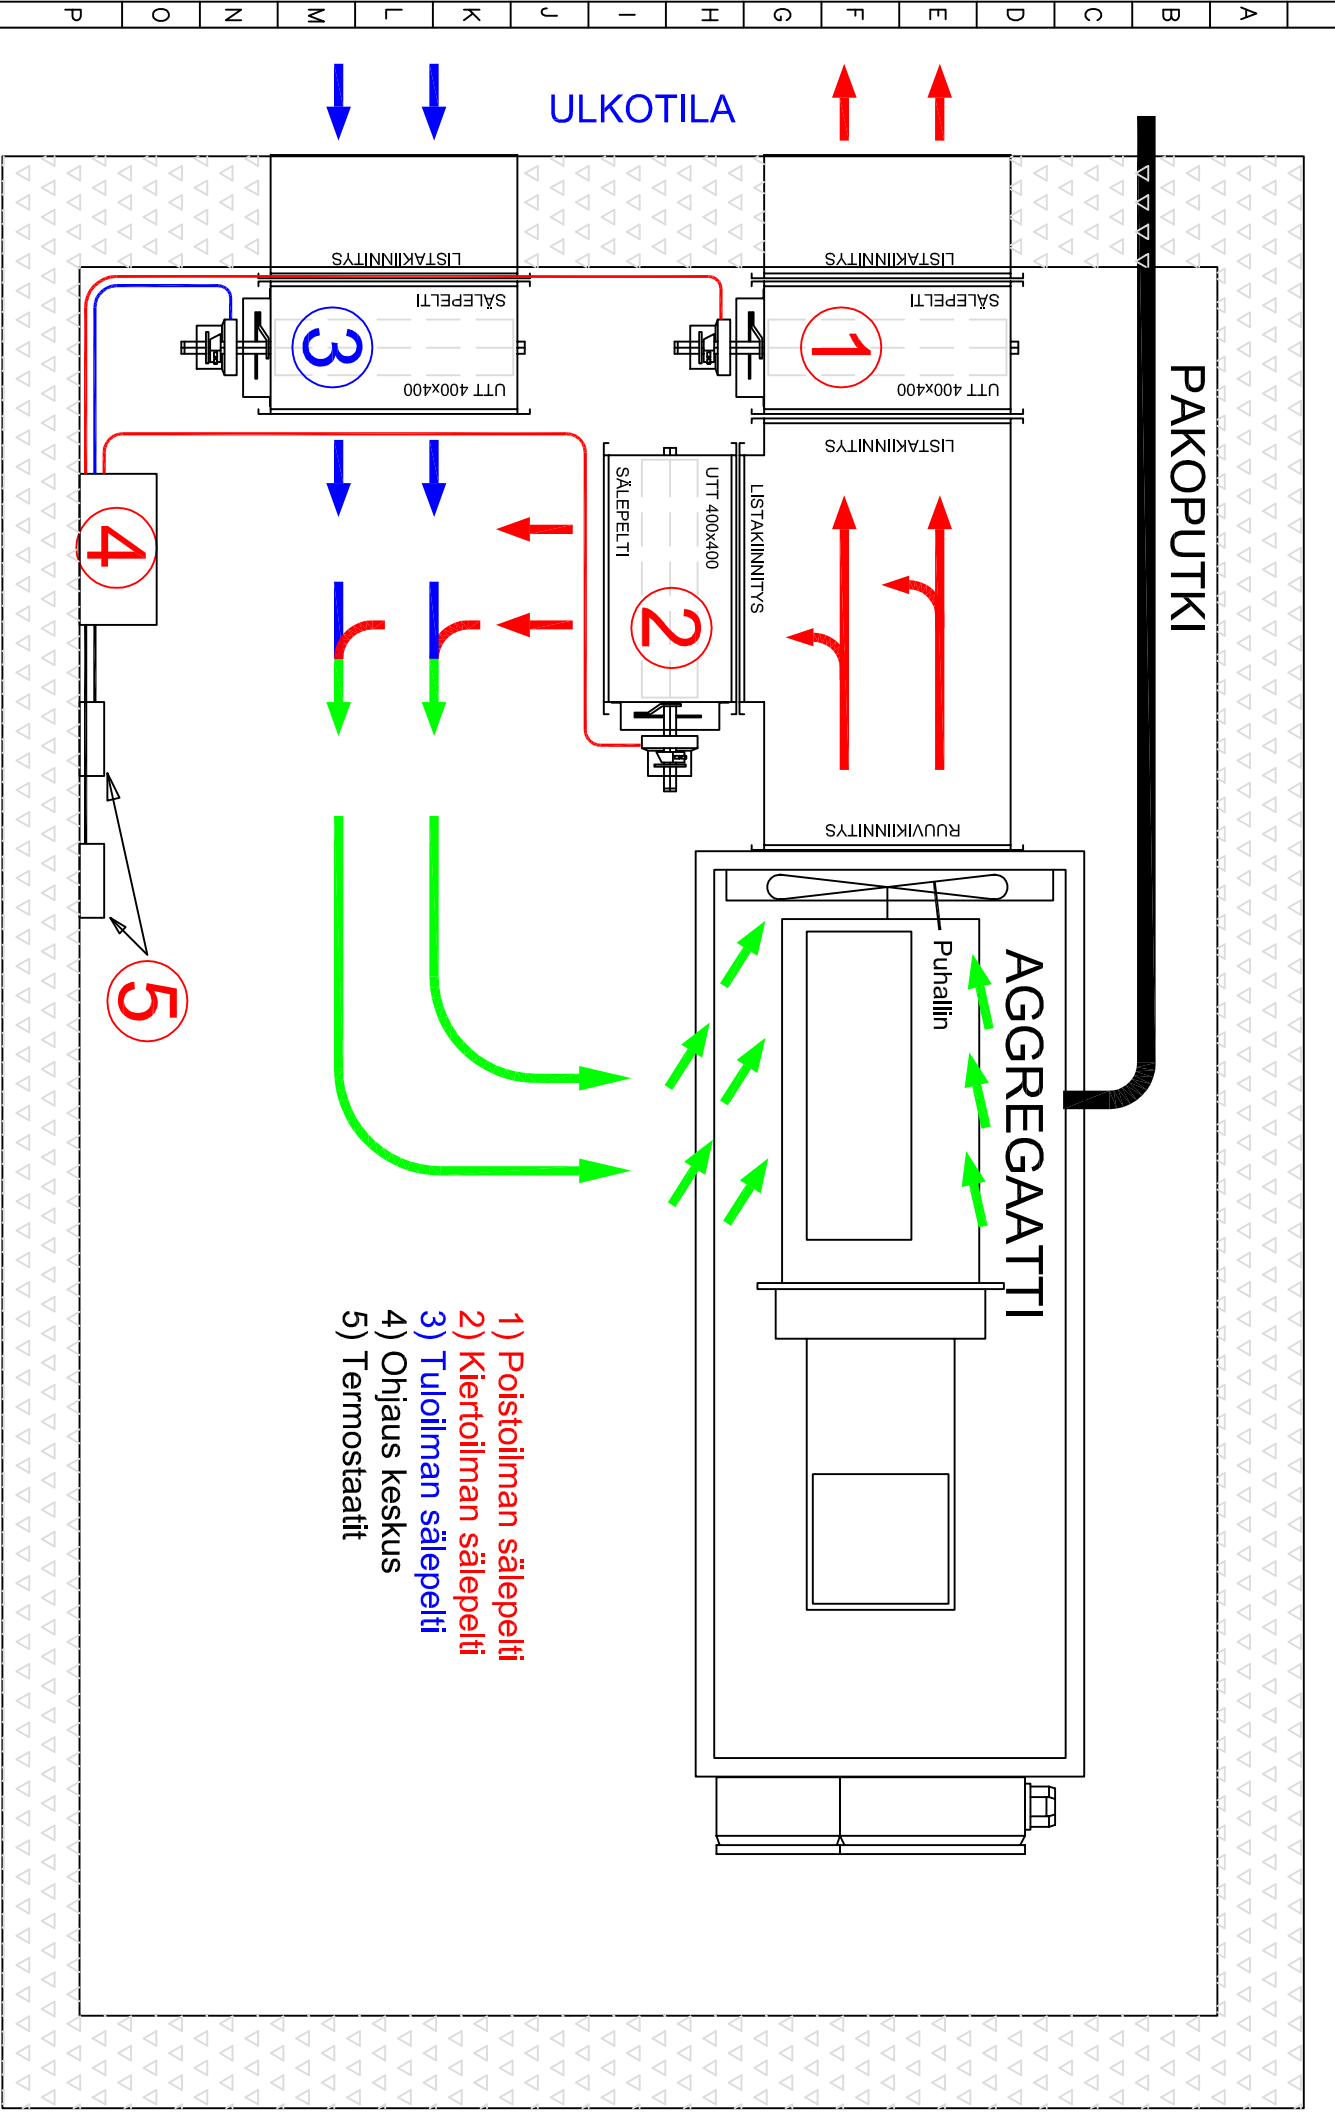

- 1) Poistoilman sälepeltti
- 2) Kiertoilman sälepeltti
- 3) Tuloilman sälepeltti
- 4) Ohjaus keskus
- 5) Termostaattit

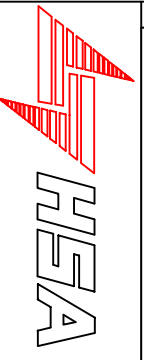

Piirtänyt
Pasi Salmela, HSA Oy

Päivämäärä Kto
13.11.2005 11:00

Numero
Varavoimahuoneen ilmankierto